




COSSI A MANTENER



COLUMNA A MANTENER



CISTERNA A MANTENER

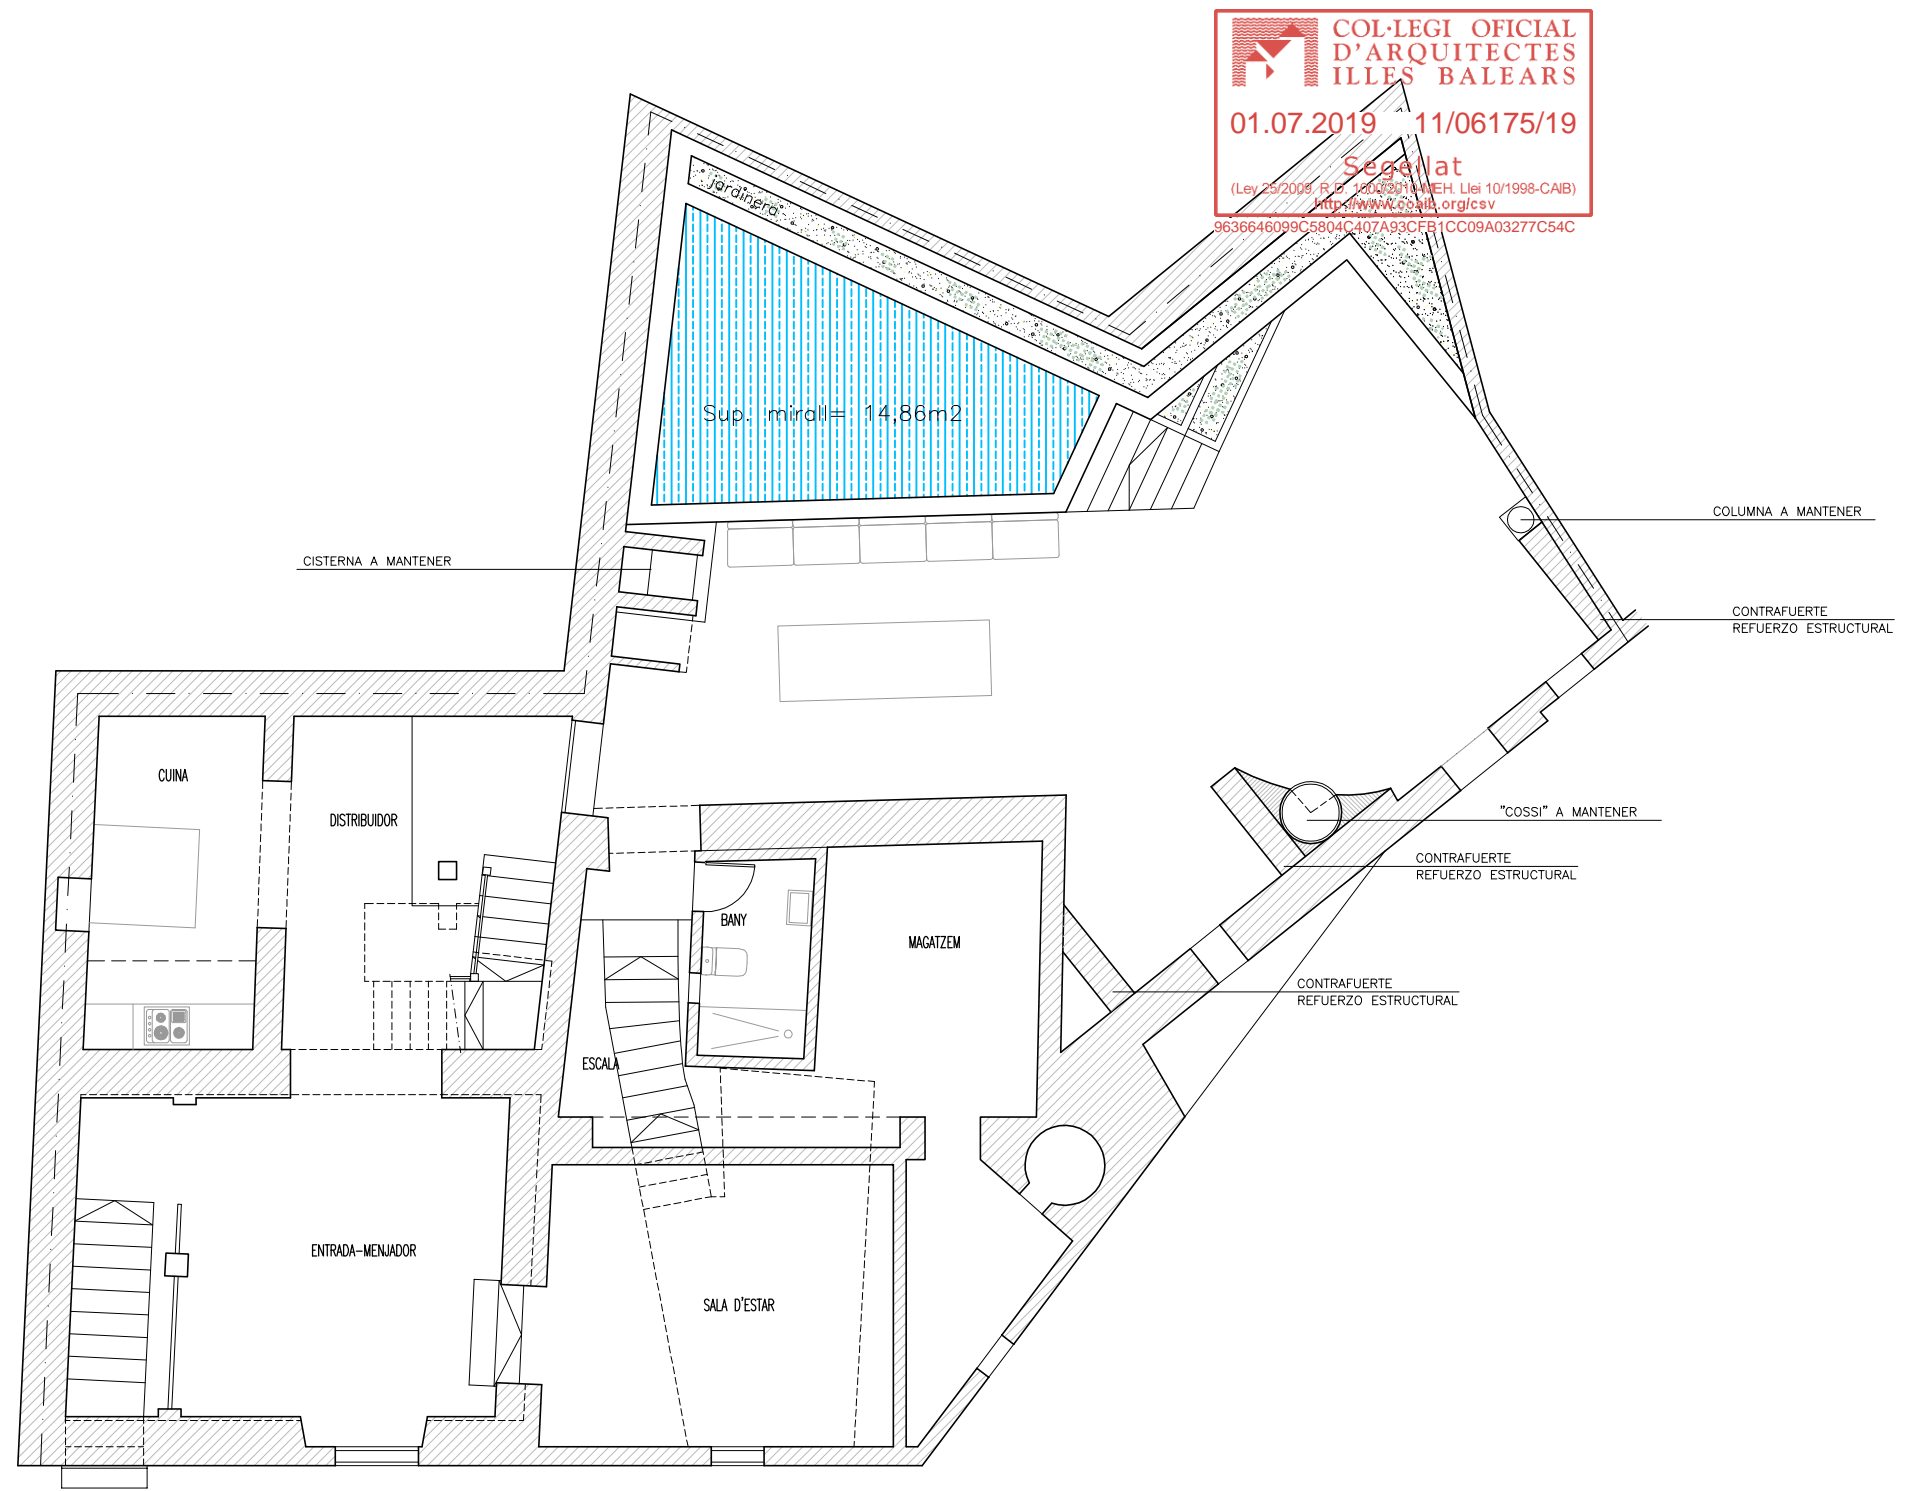

PLANTA BAIXA
ES.: 1/100


PROYECTO	ESTUDIO DE DETALLE PARA ORDENACIÓN DE VOLÚMENES DE VIVIENDA UNIFAMILIAR ENTRE MEDIANERAS	2018/06
SITUACIÓN	CALLE JOAN MIERAS, 1 - T.M. DE MURO 07440 (ILLES BALEARS)	01 JUNIO 2018
PLANO	PLANTA BAIXA (ESTUDI DETALL)	
PROMOTOR	KATJA BUSCH GEB JAKOBSHAGEN	ESCALA 1/100
ARQUITECTA	MARIA ANTONIA SOCIAS PASCUAL	Nº COL: 676446
C/ GRAN, 112, 1º (07420) SA POBLA - ISLAS BALEARES		CORREO ELECTRÓNICO: masocias@coaiib.es - tel: 629382385



VISTA PATIO (PROYECTO)




VISTA PATIO (ESTADO ACTUAL)

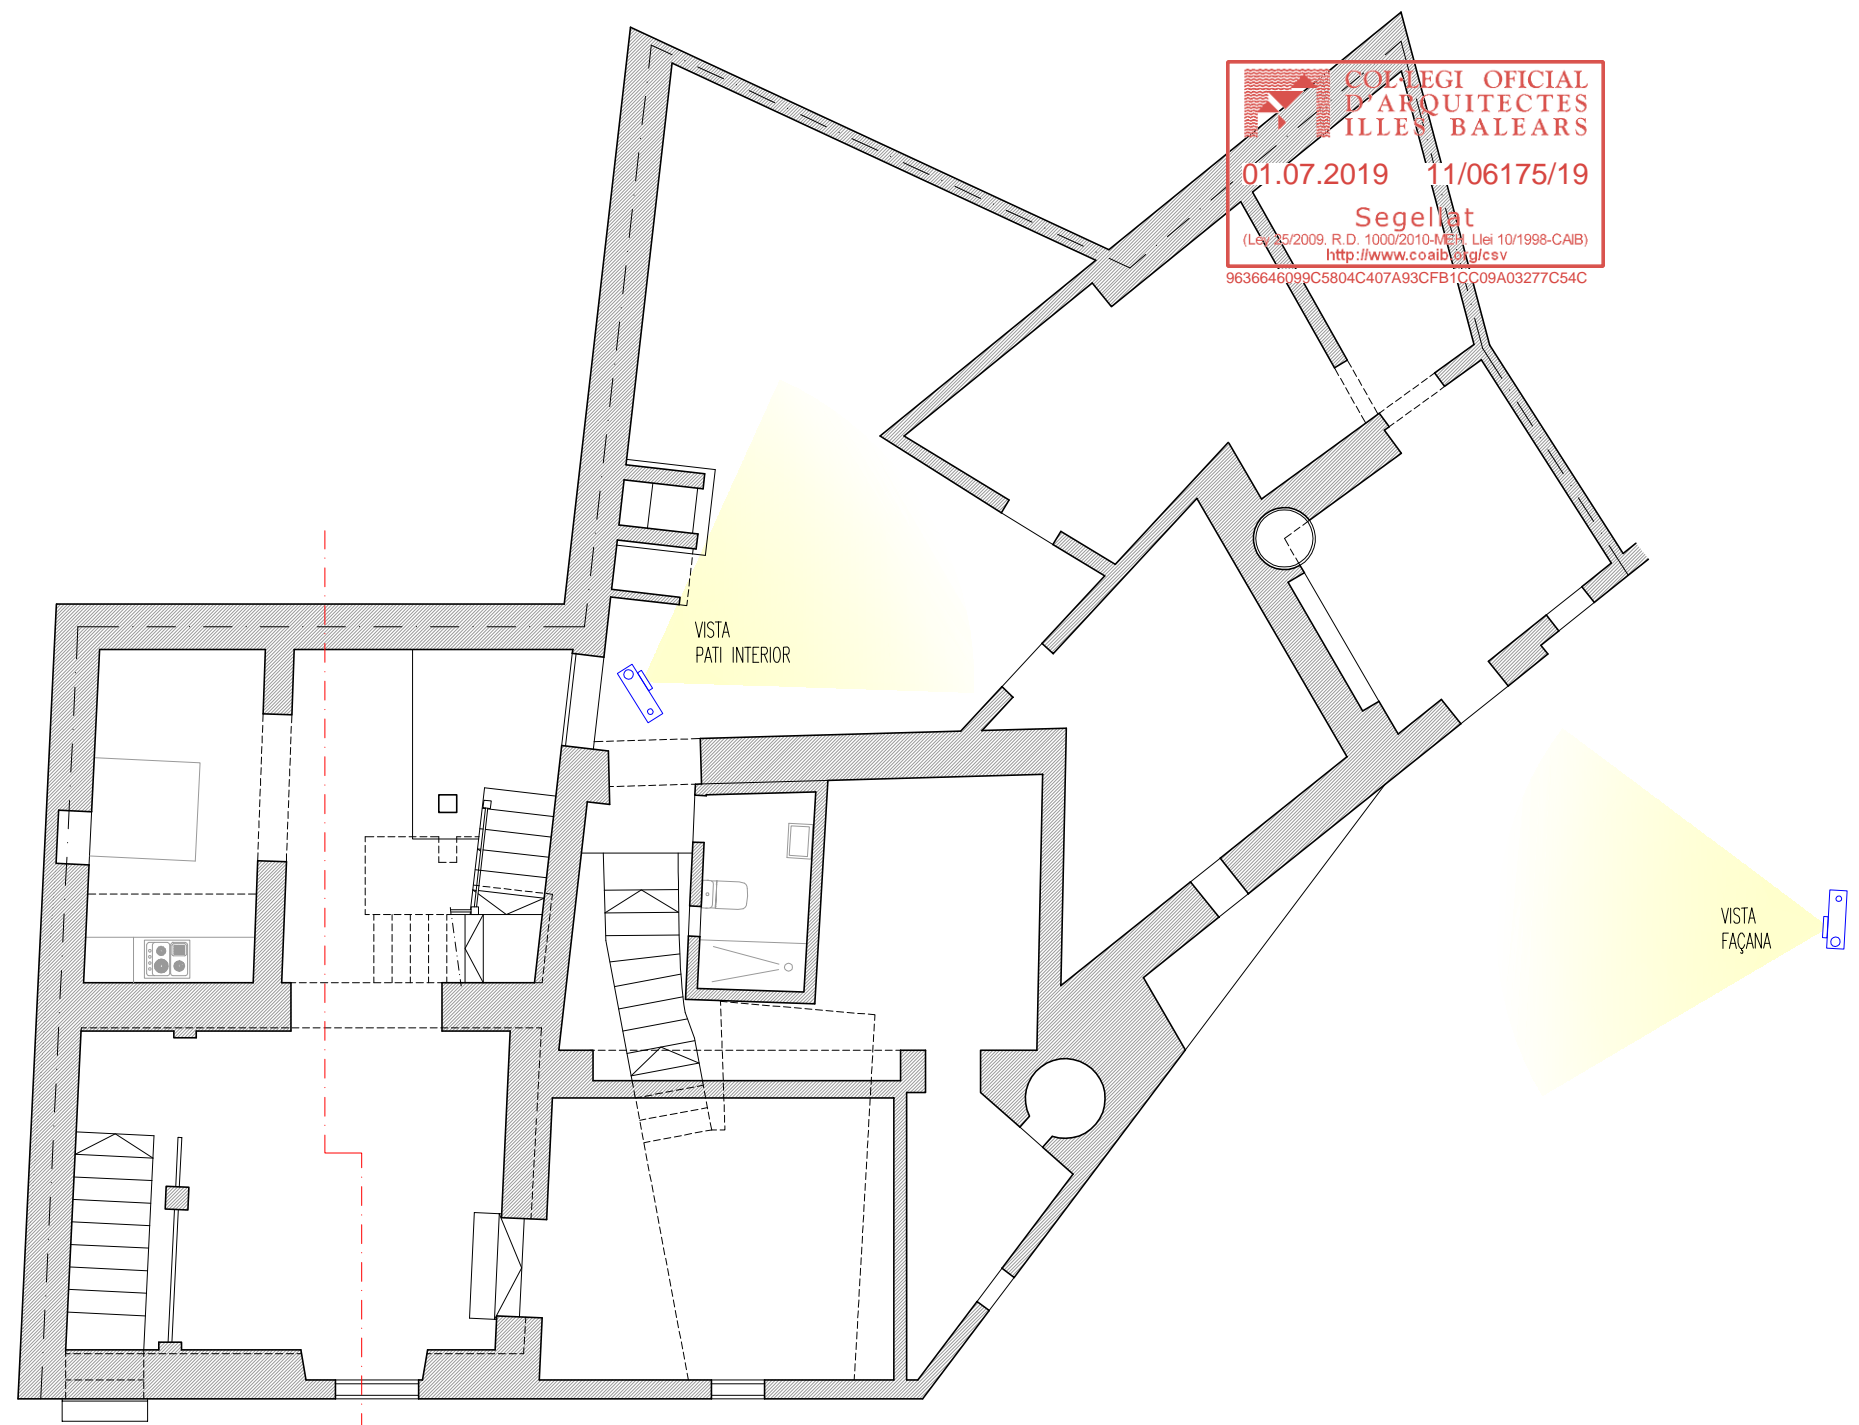

PLANTA BAJA
ES.:1/100

COLLEGI OFICIAL
D'ARQUITECTES
ILLES BALEARS
01.07.2019 11/06175/19
Segellat
(Llei 35/2009, R.D. 1000/2010-ME, Llei 10/1998-CAB)
<http://www.coaib.org/csv>
9636646099C5804C407A93CFB1CC09A03277C54C

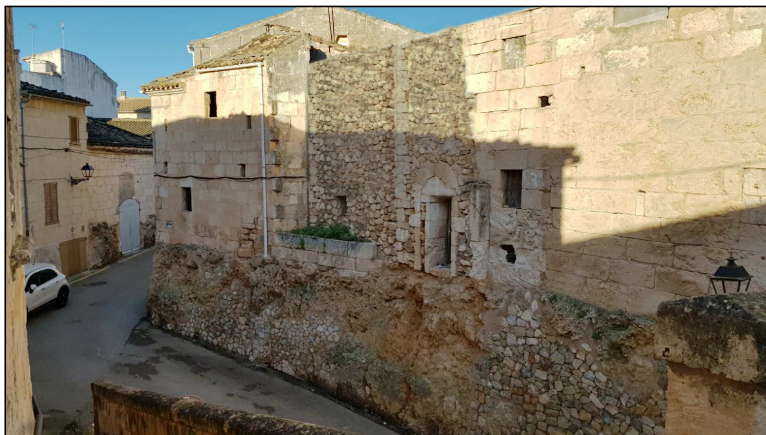

VISTA FACHADA (PROYECTO)



VISTA FACHADA (ESTADO ACTUAL)

PROYECTO	ESTUDIO DE DETALLE PARA ORDENACIÓN DE VOLÚMENES DE VIVIENDA UNIFAMILIAR ENTRE MEDIANERAS	2018/06
SITUACIÓN	CALLE JOAN MIERAS, 1 - T.M. DE MURO 07440 (ILLES BALEARS)	02 JUNIO 2018
PLANO	PLANTA BAJA (ESTUDI DETALL)	
PROMOTOR	KATJA BUSCH GEB JAKOBSHAGEN	ESCALA 1/100
ARQUITECTA	MARIA ANTONIA SOCIAS PASCUAL	Nº COL: 676446
C/ GRAN, 112, 1º (07420) SA POBLA - ISLAS BALEARES		CORREO ELECTRÓNICO: masocias@coaib.es - TEL: 629382385